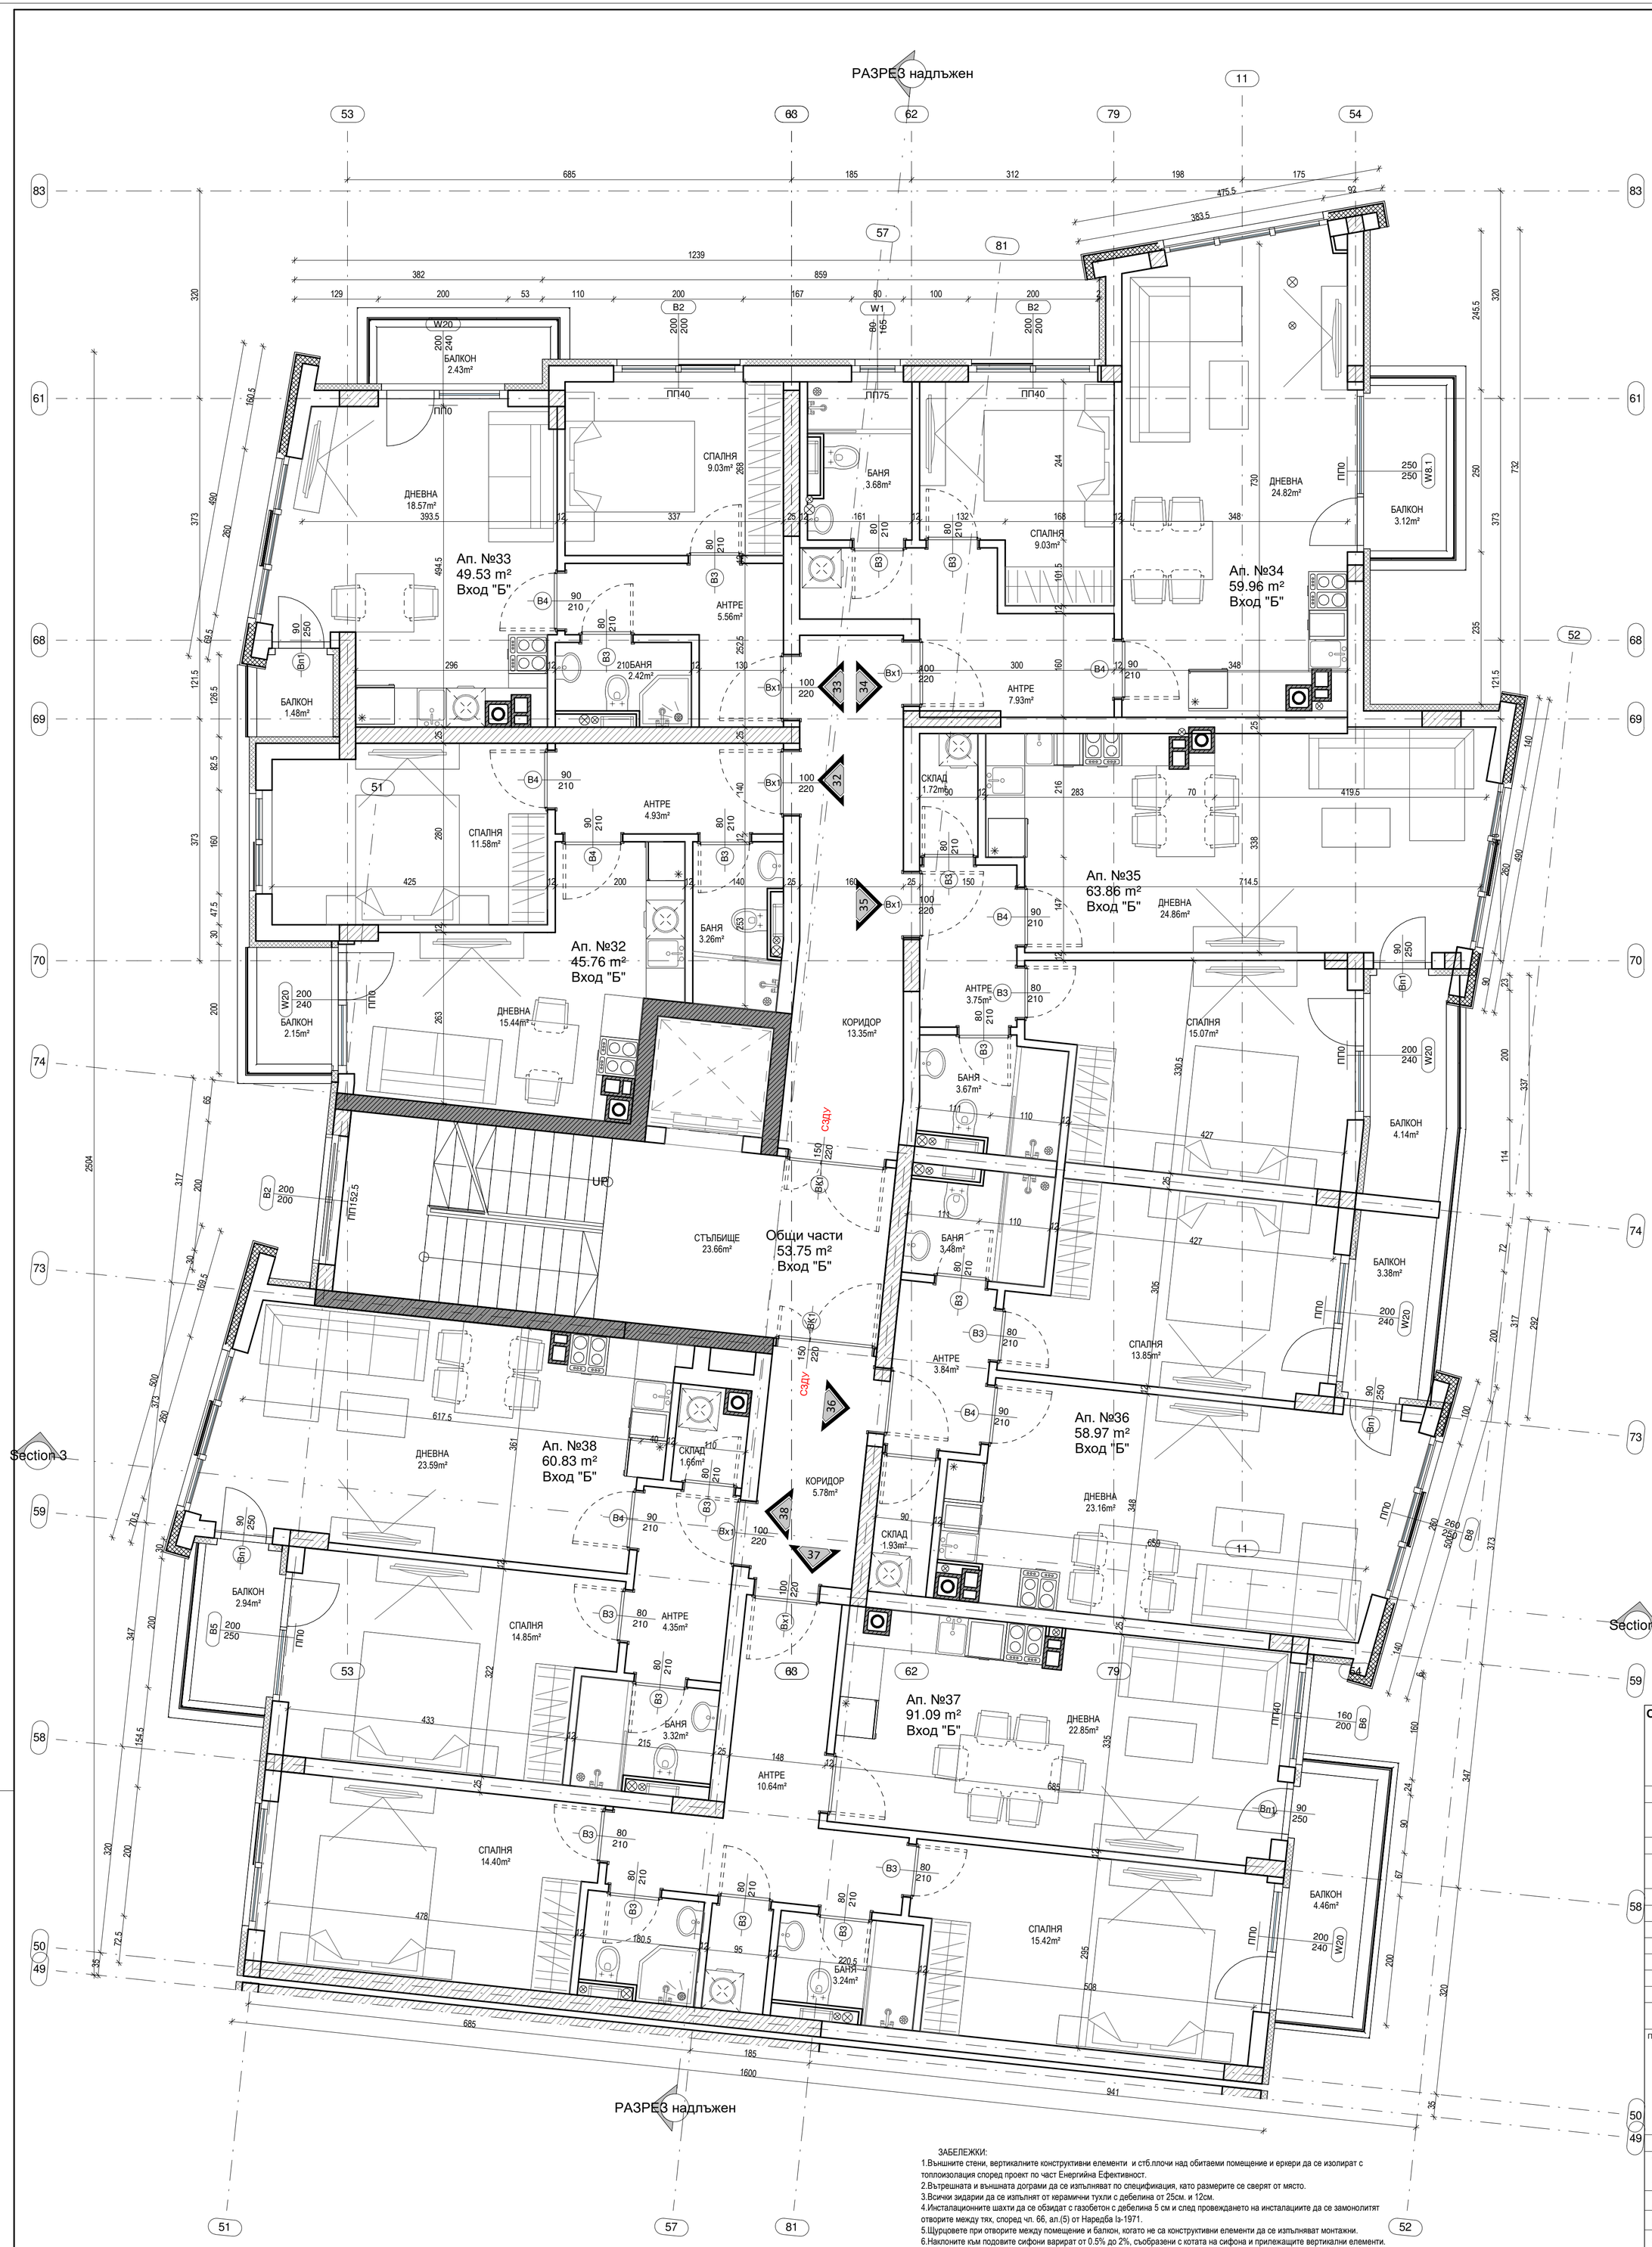

ЗАБЕЛЕЖКИ:

1.Външните стени, вертикалните конструктивни елементи и стб.плочи над обитаеми помещение и еркери да се изолират с топлоизолация според проект по част Енергийна Ефективност.
2.Вътрешната и външната дограми да се изпълняват по спецификация, като размерите се сверят от място.
3.Всички зидарии да се изпълнят от керамични тухли с дебелина от 25см. и 12см.
4.Инсталационните шахти да се обзидат с газобетон с дебелина 5 см и след провеждането на инсталациите да се замонолитят отворите между тях, според чл. 66, ал.(5) от Наредба Із-1971.
5.Щурцовете при отворите между помещение и балкон, когато не са конструктивни елементи да се изпълняват монтажни.
6.Наклоните към подовите сифони варират от 0.5% до 2%, съобразени с котата на сифона и прилежащите вертикални елементи.
7.Сифоните в санитарните възли да се изпълнят по проект част ВиК.

ОБЕКТ: ЖИЛИЩНА СГРАДА С ПОДЗЕМНИ ГАРАЖИ
УПИ XIX-624,1035 , кв.11А, м. "Манастирски ливади - изток", р-н "Триадица", гр. София, имот с иден. №68134.1006.2592

СОБСТВЕНИК, СЪГЛАСУВАЛ:	подпис
чрез пълномощник Клавдия Василева	
ВЪЗЛОЖИТЕЛ, СЪГЛАСУВАЛ:	**подпис**
ВАЙС СТРОЙ 2	

СЪГЛАСУВАЛИ СПЕЦИАЛНОСТИ:

Конструкции:	инж. Евгений Манолов	
ВиК:	инж. Албена Канева	
Електро:	инж. Ван Хачадурян	
ОВиК, ЕЕ:	инж. Атанас Пунев	
Геодезия:	инж. Красимир Соленков	
Ландшафт:	л.арх. Светла Сотирова	

АРХИТЕКТУРА

Проектант по част, подпис и печат:

Архитектура	арх. Виктор Кукуянов	

"Б" - ПЕТИ ЕТАЖ
ЛИСТ / 7.2

ДАТА:	11.2023
МАЩАБ:	1 : 50
ФАЗА:	Техн. проект

"КУКУЯНОВ" ЕООД